




I.B GRAFICKÁ ČÁST

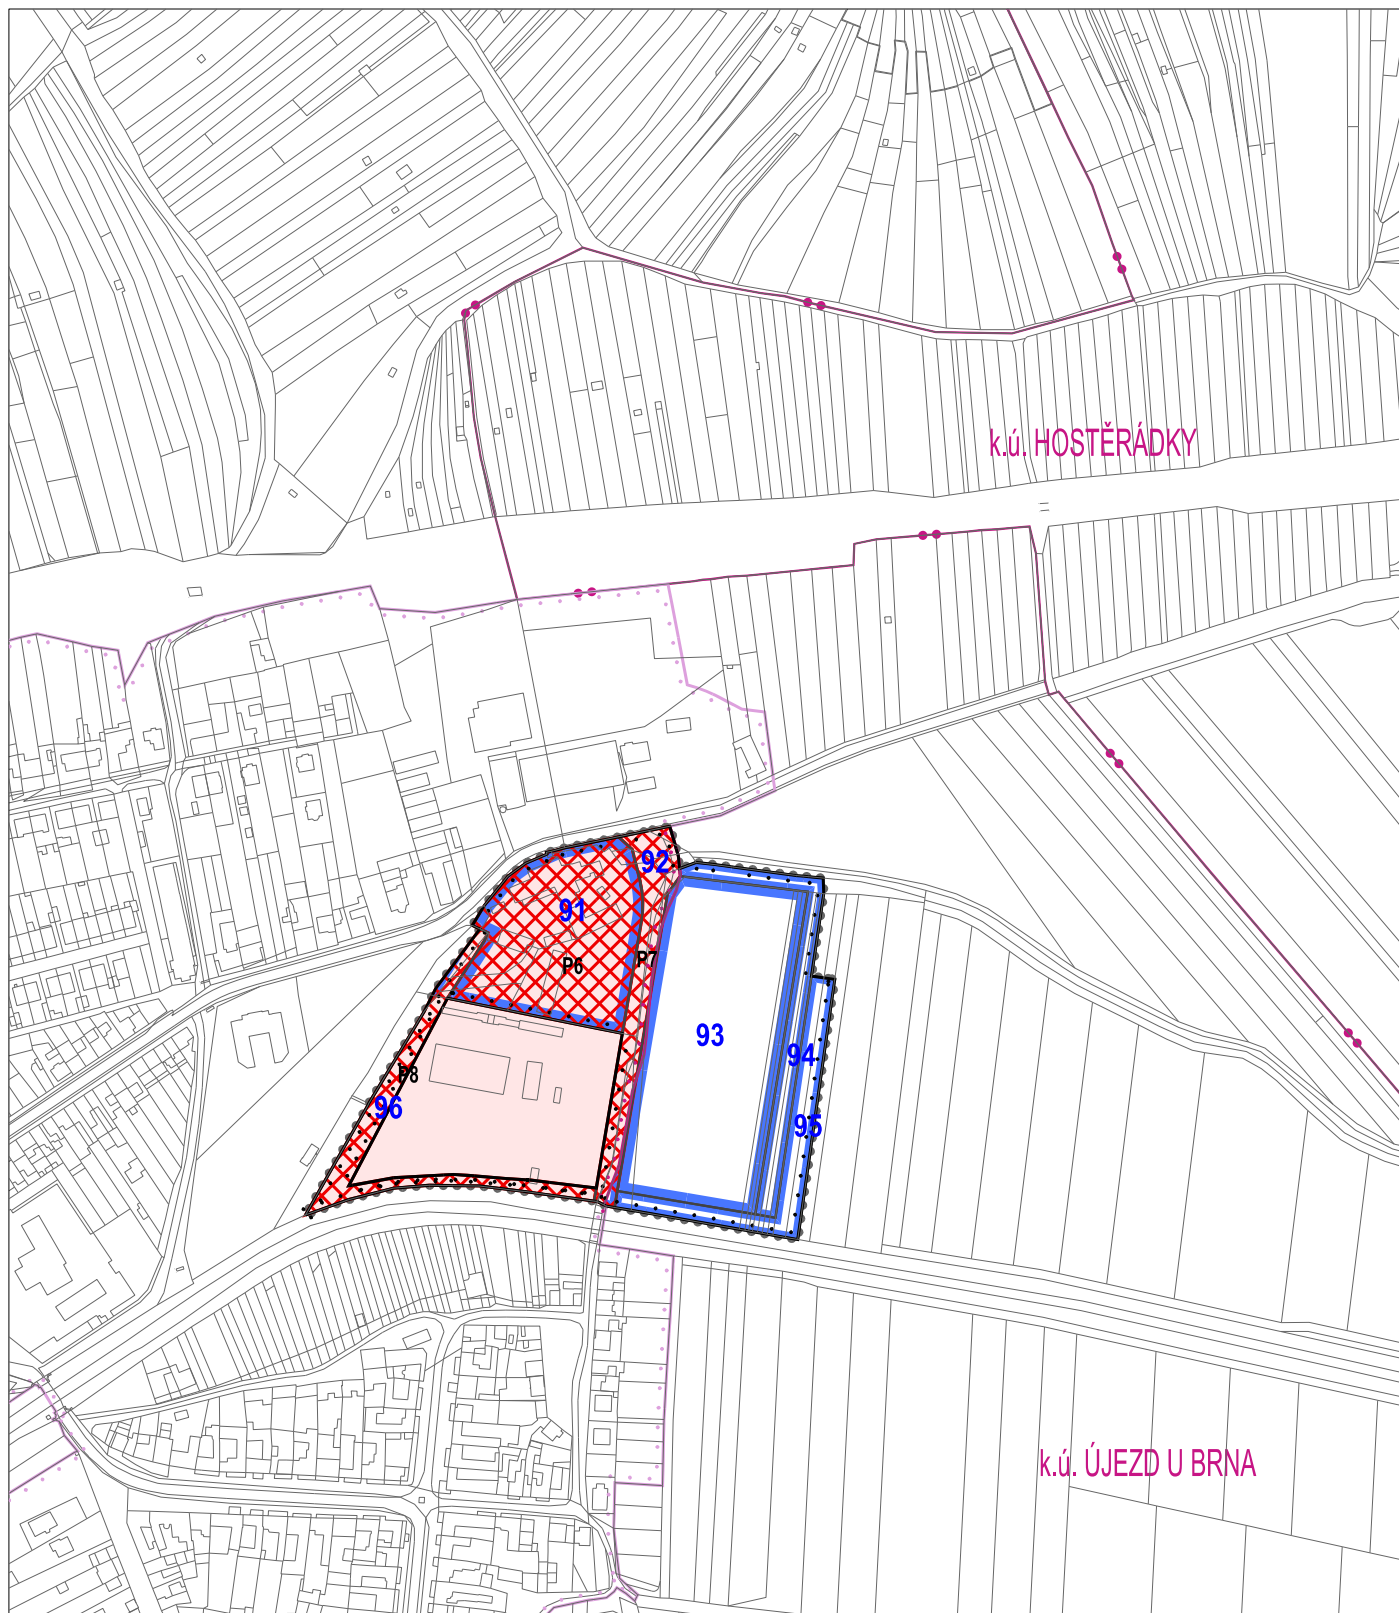

<p>STABILIZOVANÉ</p> <p>●●●●● HHRANICE ÚZEMÍ ŘEŠENÉHO ZMĚNOU Č. 1A</p> <p>—●—●—● HHRANICE KATASTRÁLNÍ</p> <p>—●—●—● HHRANICE ZASTAVĚNÉHO ÚZEMÍ K 1. 10. 2017</p> <p>■ ZASTAVĚNÉ ÚZEMÍ</p> <p>—●—●—● HHRANICE ZASTAVĚNÉHO ÚZEMÍ K 1. 11. 2010 (MIMO ŘEŠENÉ ÚZEMÍ)</p>		<p>NÁVRHOVÉ</p> <p>—●—●—● HHRANICE ZASTAVITELNÝCH PLOCH</p> <p>■ ZASTAVITELNÉ PLOCHY</p> <p>■ PD PLOCHY PŘESTAVBY</p> <p>■ 00 ID PLOCH S ROZDÍLNÝM ZPŮSOBEM VYUŽITÍ</p>		<p>ÚZEMNÍ PLÁN ÚJEZD U BRNA ZMĚNA Č. 1A</p>	
<p>STUPEŇ:</p>		<p>NÁVRH PRO VP</p>		<p>DATUM:</p>	
<p>MĚŘÍTKO:</p>		<p>1 : 5 000</p>		<p>knesl kynčl architekti s.r.o. Šumavská 416/15, 602 00 Brno tel./fax: +420 541 592 134 www.knesl-kyncl.com</p>	
<p>VÝKRES ZÁKLADNÍHO ČLENĚNÍ</p>				<p>I.B1/Z1A</p>	

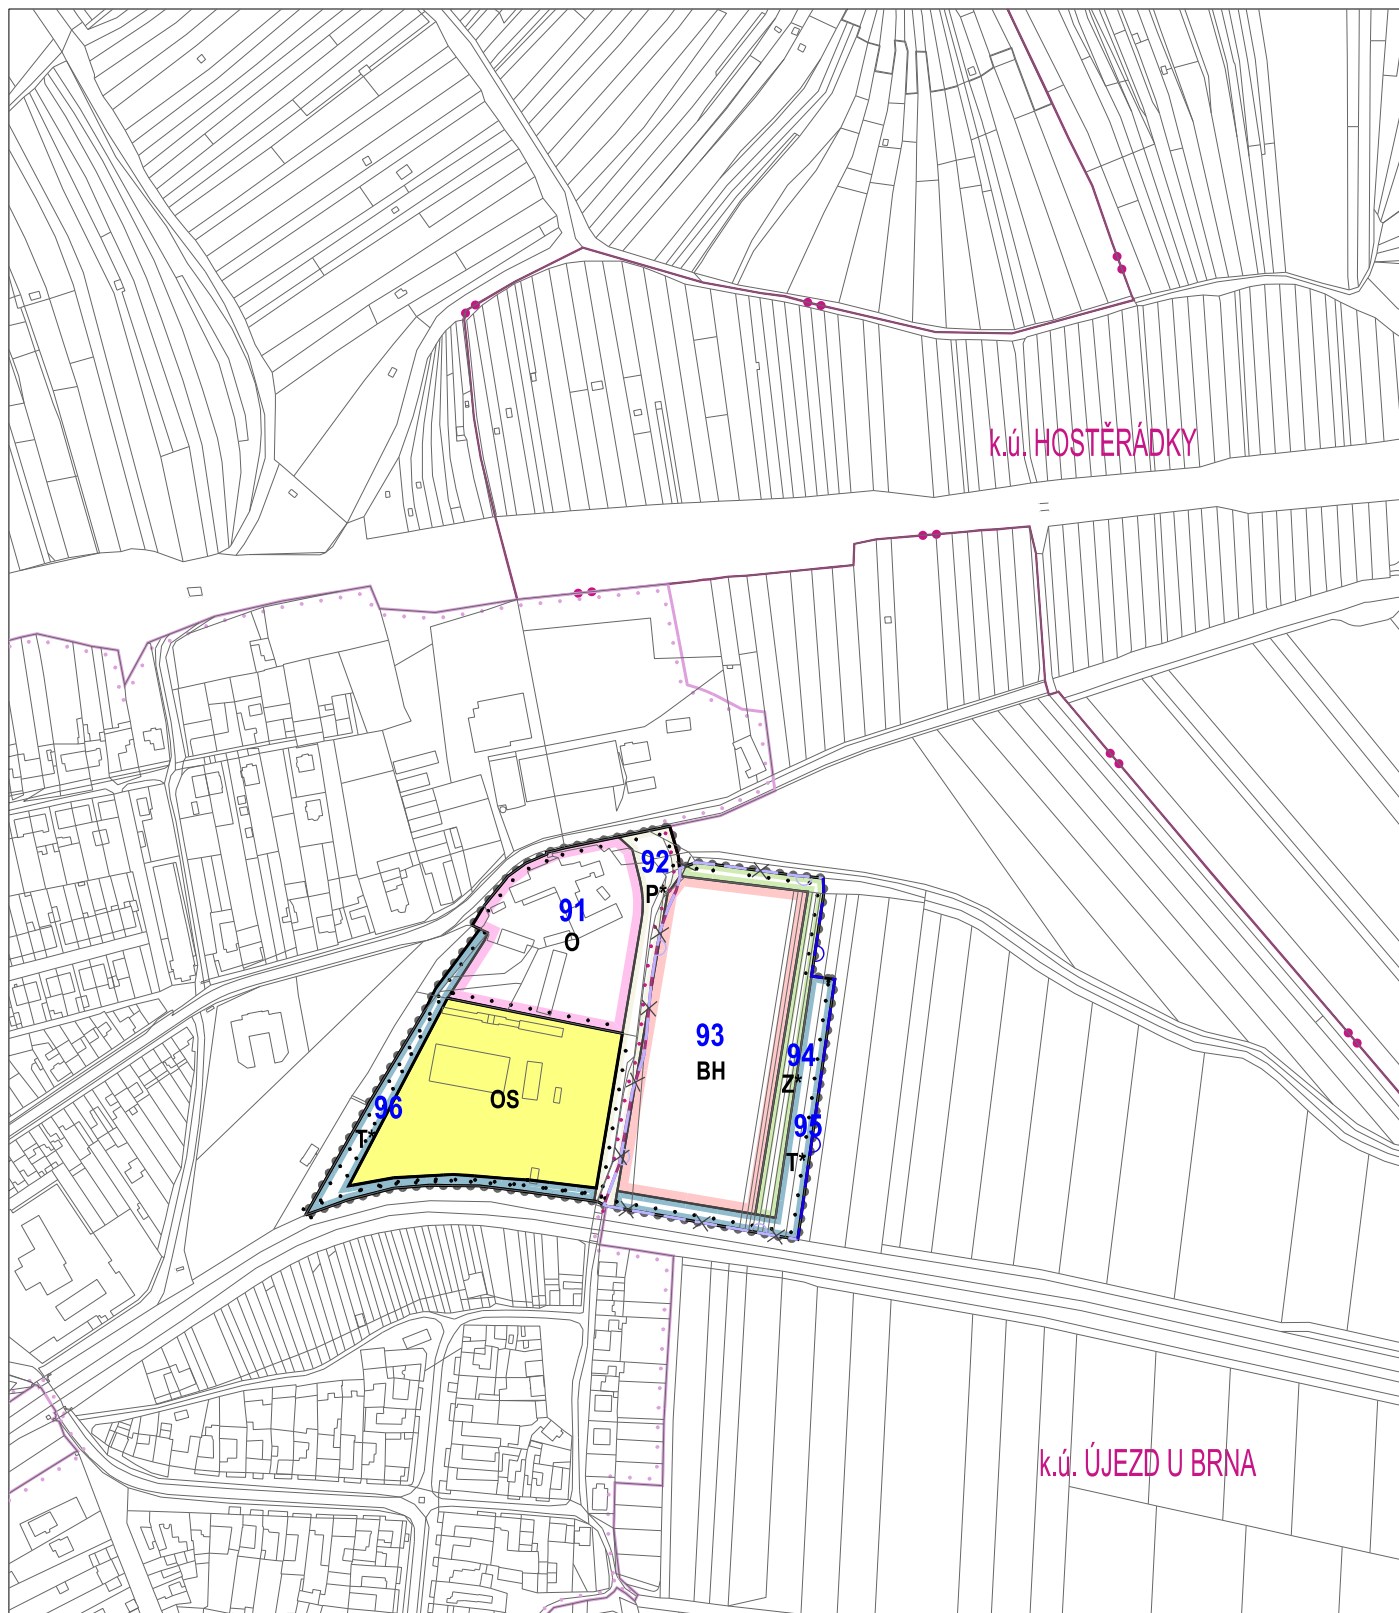

STABILIZOVANÉ	NÁVRHOVÉ		STABILIZOVANÉ	NÁVRHOVÉ		ÚZEMNÍ PLÁN ÚJEZD U BRNA ZMĚNA Č. 1A	
		HRANICE ÚZEMÍ ŘEŠENÉHO ZMĚNOU Č. 1A			BH	PLOCHY HROMADNÉHO BYDLENÍ	STUPEŇ: NÁVRH PRO VP
		HRANICE KATASTRÁLNÍ			O	PLOCHY OBČANSKÉHO VYBAVENÍ	DATUM: 08 / 2018
		HRANICE ZASTAVĚNÉHO ÚZEMÍ K 1. 10. 2017			OS	PL. OBČ. VYBAVENÍ – TĚLOVÝCHOVA A SPORT	MĚŘÍTKO: 1 : 5 000
		HRANICE ZASTAVITELNÝCH PLOCH			T*	PLOCHY TECHNICKÉ INFRASTRUKTURY	knesl kynčl architekti s.r.o. Šumavská 416/15, 602 00 Brno tel./fax: +420 541 592 134 www.knesl-kyncl.com
		RET. PROSTOR – PL. URČ. K ROZLIVU POVODNĚ – ZRUŠENO			P*	PLOCHY VEŘEJNÝCH PROSTRANSTVÍ	
		HRANICE ZASTAVĚNÉHO ÚZEMÍ K 1. 11. 2010 (MIMO ŘEŠENÉ ÚZEMÍ)			Z*	PLOCHY SÍDELNÍ ZELENĚ	
					00	ID PLOCH S ROZDÍLNÝM ZPŮSOBEM VYUŽITÍ	
						RET. PROSTOR – PL. URČ. K ROZLIVU POVODNĚ	
HLAVNÍ VÝKRES						I.B2/Z1A	

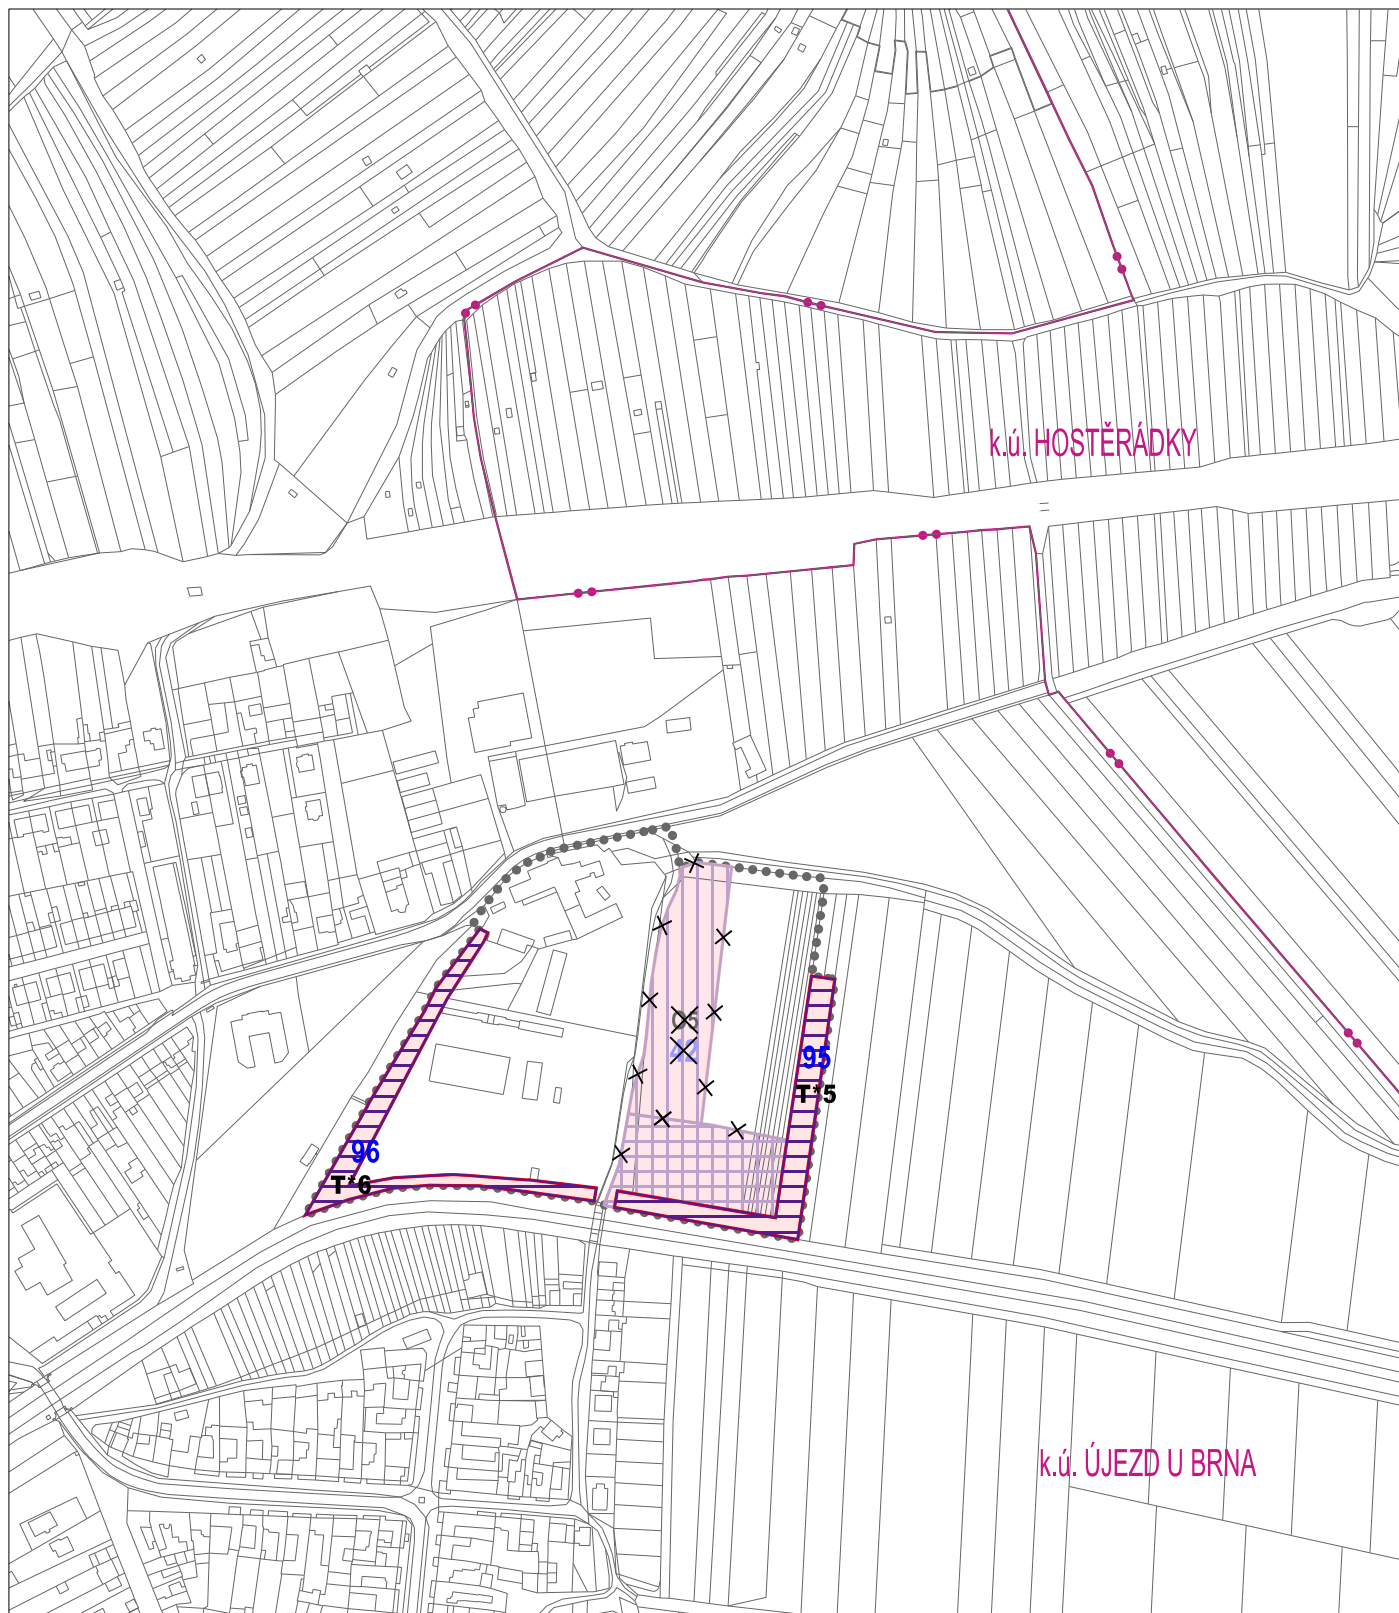

	HRANICE ÚZEMÍ ŘEŠENÉHO ZMĚNOU Č. 1A		PLOCHY PRO VEŘEJNĚ PROSPĚŠNÉ STAVBY S MOŽNOSTÍ UPLÁTNĚNÍ PŘEDKUPNÍHO PRÁVA – ZRUŠENO
	HRANICE KATASTRÁLNÍ		PLOCHY PRO VEŘEJNĚ PROSPĚŠNÉ STAVBY S MOŽNOSTÍ UPLATNĚNÍ PŘEDKUPNÍHO PRÁVA A S MOŽNOSTÍ VYVLASTNĚNÍ – ZRUŠENO
	PLOCHY PRO VEŘEJNĚ PROSPĚŠNÉ STAVBY		OZNAČENÍ VEŘEJNĚ PROSPĚŠNÉ STAVBY – ZRUŠENO
	PLOCHY A KORIDORY S MOŽNOSTÍ VYVLASTNĚNÍ		INDEX VEŘEJNĚ PROSPĚŠNÉ STAVBY – ZRUŠENO
	OZNAČENÍ VEŘEJNĚ PROSPĚŠNÉ STAVBY		
	INDEX VEŘEJNĚ PROSPĚŠNÉ STAVBY		


**ÚZEMNÍ PLÁN ÚJEZD U BRNA
ZMĚNA Č. 1A**




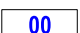
STUPEŇ:	NÁVRH PRO VP
DATUM:	08 / 2018
MĚŘÍTKO:	1 : 5 000

knesl kynčl architekti s.r.o.
Šumavská 416/15, 602 00 Brno
tel./fax: +420 541 592 134
www.knesl-kyncl.com

I.B3/Z1A

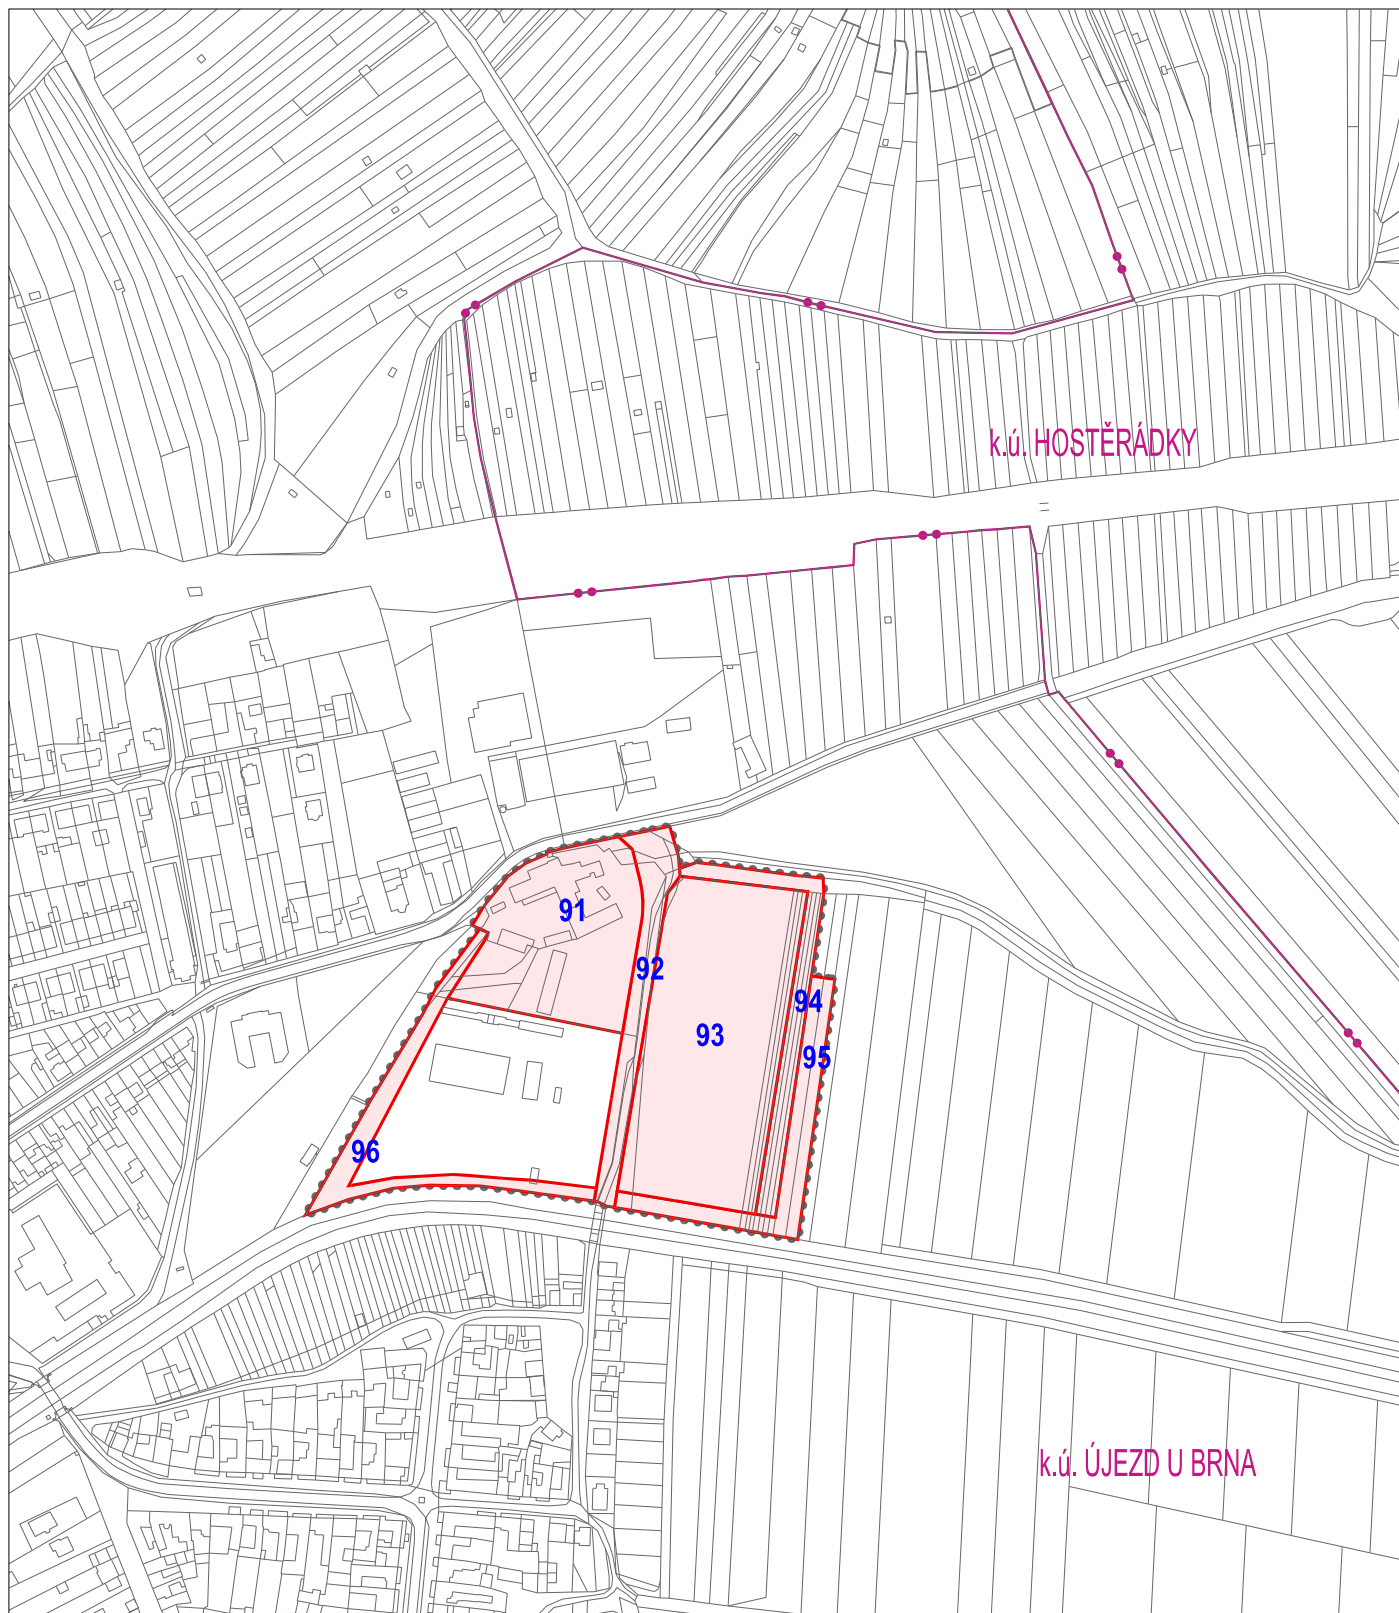VÝKRES VEŘEJNĚ PROSPĚŠNÝCH STAVEB, OPATŘENÍ A ASANACÍ



<ul style="list-style-type: none">  HRANICE ÚZEMÍ ŘEŠENÉHO ZMĚNOU Č. 1A  HRANICE KATASTRÁLNÍ  I. ETAPA  ID PLOCH S ROZDÍLNÝM ZPŮSOBEM VYUŽITÍ 	<p style="text-align: center;">ÚZEMNÍ PLÁN ÚJEZD U BRNA ZMĚNA Č. 1A</p> <table border="1" style="width: 100%;"> <tr> <td>STUPEŇ:</td> <td>NÁVRH PRO VP</td> </tr> <tr> <td>DATUM:</td> <td>08 / 2018</td> </tr> <tr> <td>MĚŘÍTKO:</td> <td>1 : 5 000</td> </tr> </table> <p style="text-align: center; font-size: small;">knesl kynčl architekti s.r.o. Šumavská 416/15, 602 00 Brno tel./fax: +420 541 592 134 www.knesl-kyncl.com</p>	STUPEŇ:	NÁVRH PRO VP	DATUM:	08 / 2018	MĚŘÍTKO:	1 : 5 000
STUPEŇ:	NÁVRH PRO VP						
DATUM:	08 / 2018						
MĚŘÍTKO:	1 : 5 000						
VÝKRES POŘADÍ ZMĚN V ÚZEMÍ (ETAPIZACE)	I.B4/Z1A						